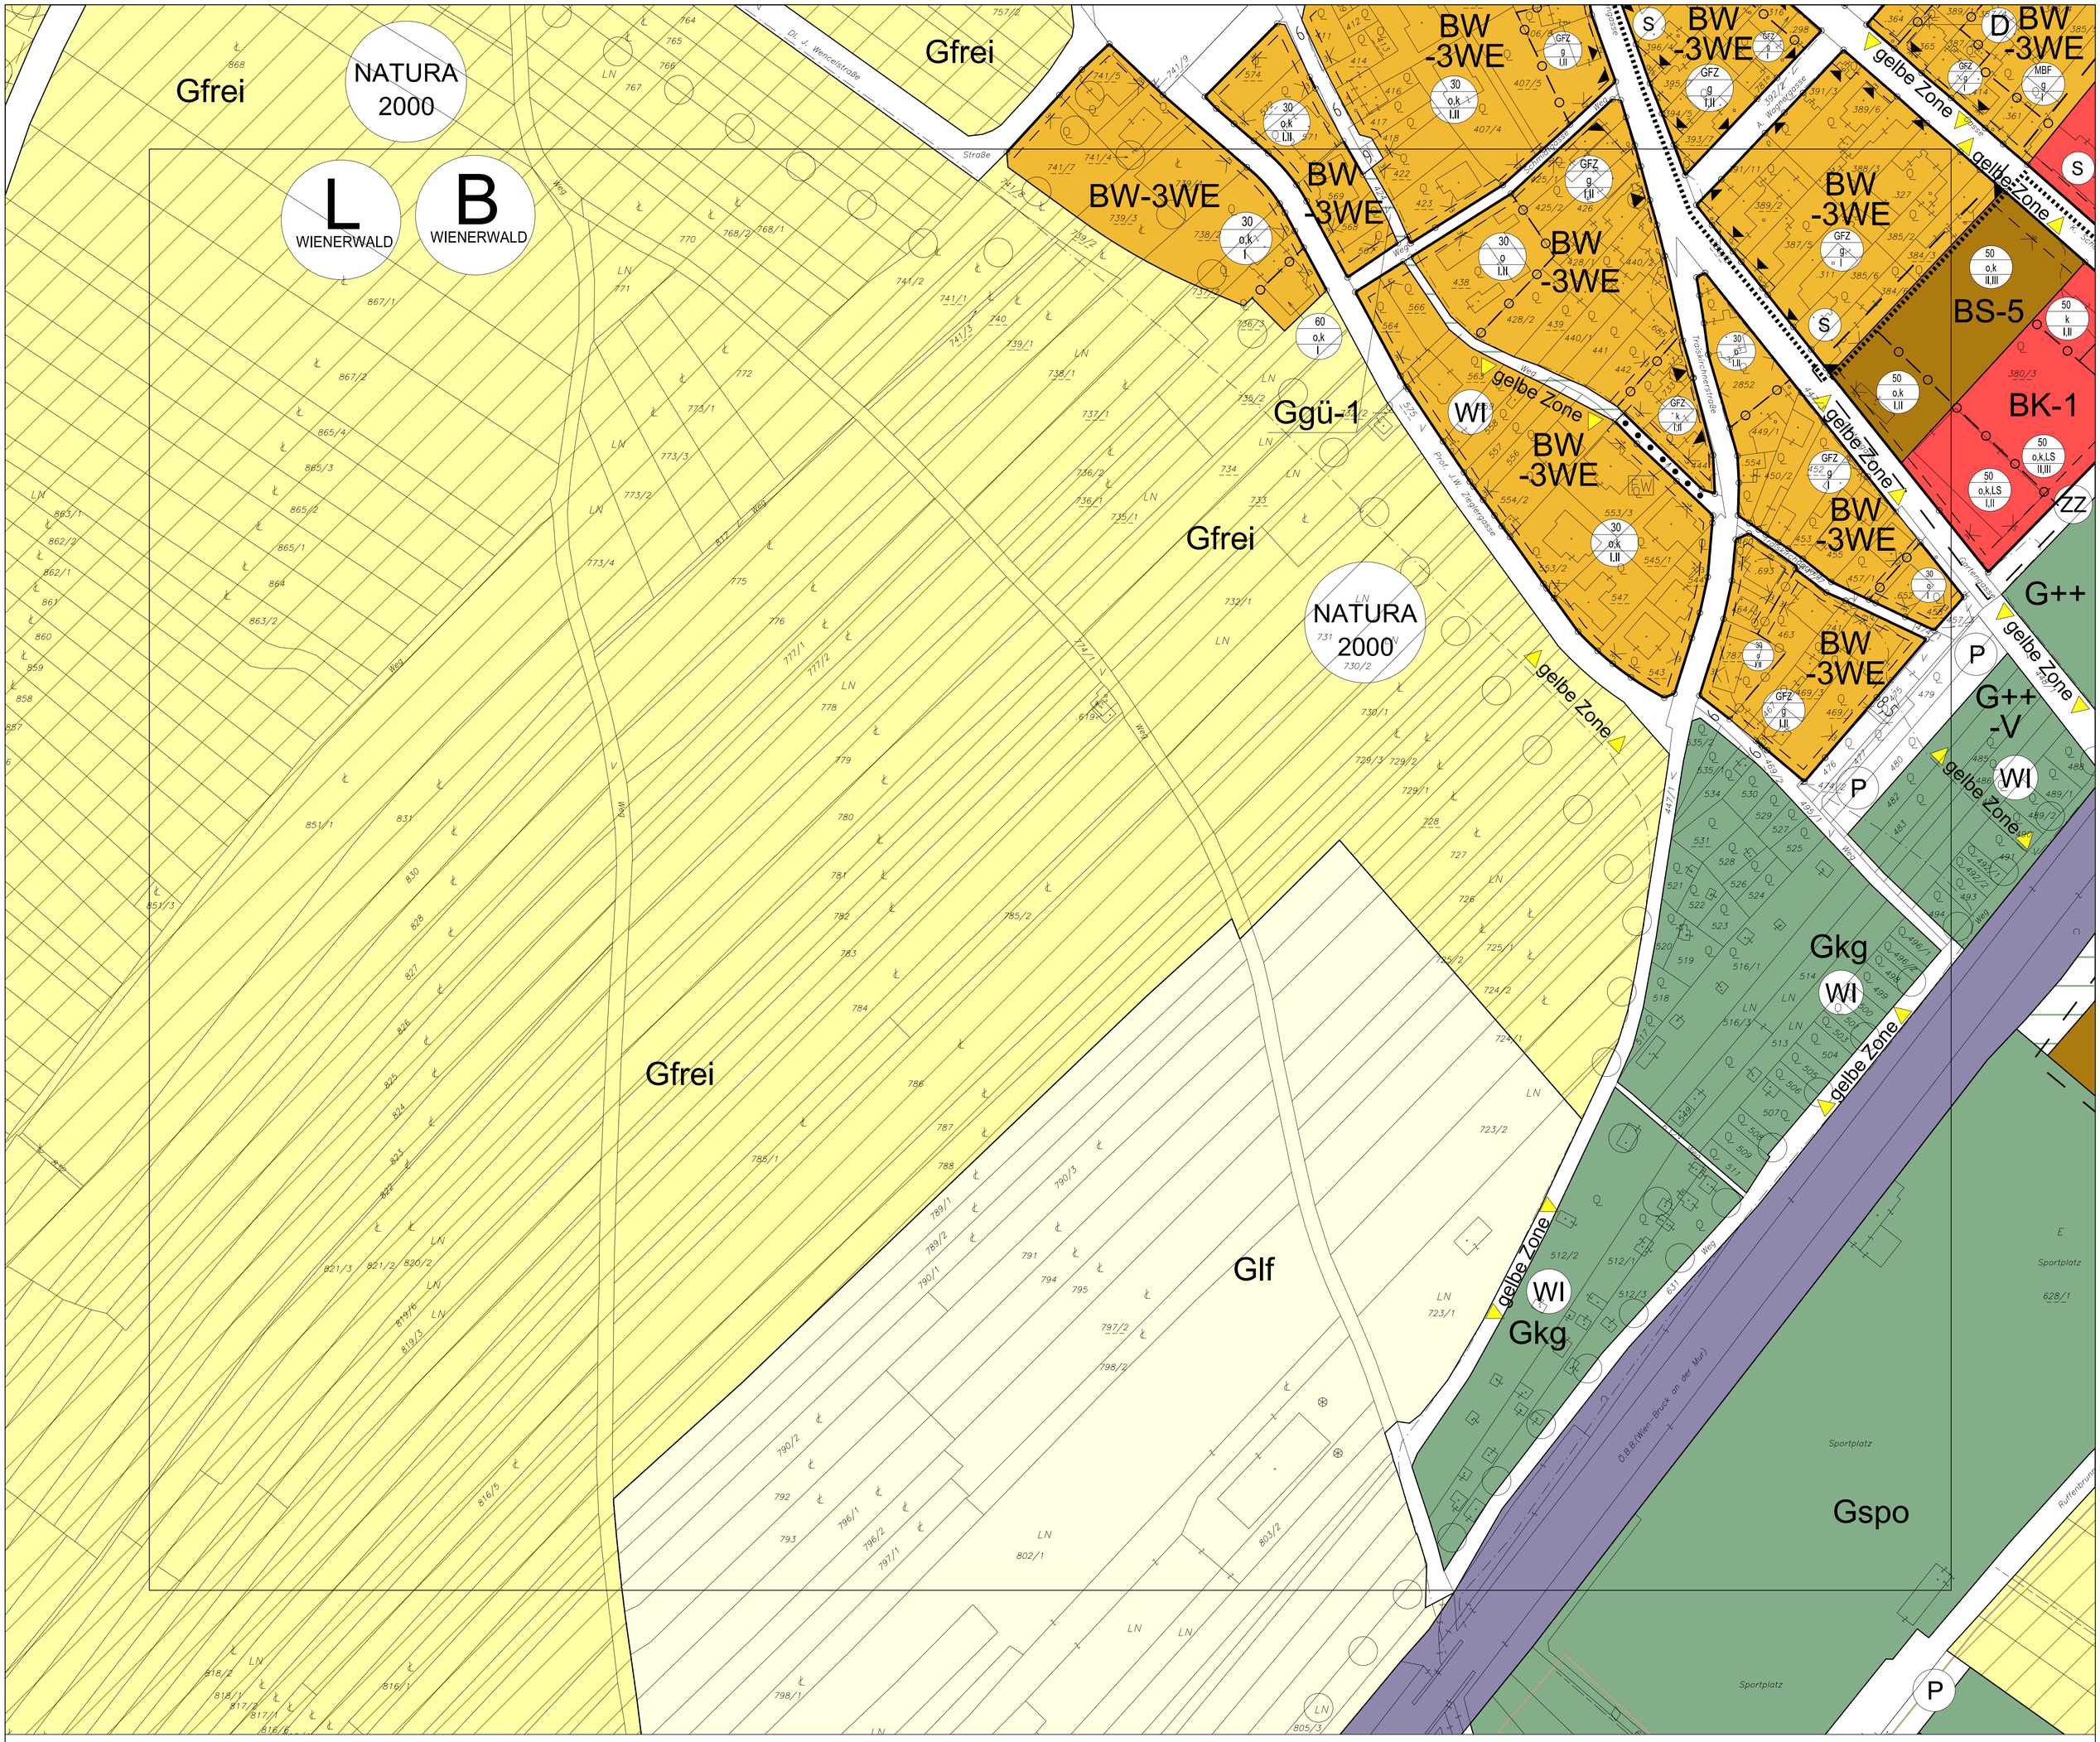

PLANVERFASSER:

DIPL.ING. KARL SIEGL
Ingenieurkonsulent für Raumplanung
und Raumordnung
Staatl. bef. u. beeid. Ziviltechniker

Gschwandnergasse 26/2
1170 Wien
Tel.: 01/4893552
Email: raumplanung@siegl.co.at

PLANZAHL:

GUMP - BÄ 4 - 11988 - PD
WIEN, IM DEZEMBER 2021

ÄNDERUNGEN:

~~GUMP - B1 - 9493 - PD~~
~~Wien, im Oktober 1999~~
~~GUMP - BÄ 3 - 9931 - PD~~
~~Wien, im August 2004~~
~~GUMP - BÄ 4 - 10138 - PD~~
~~Wien, im Juli 2005~~
~~GUMP - BÄ 5 - 10201 - PD~~
~~Wien, im März 2006~~
~~GUMP - BÄ 7 - 10419 - PD~~
~~WIEN, IM JULI 2008~~
~~GUMP - BÄ 8 - 10488 - PD~~
~~WIEN, IM JULI 2009~~
~~GUMP - BÄ 10 - 10729 - PD~~
~~WIEN, IM OKTOBER 2010~~
~~GUMP - BÄ 17 - 11242 - PD~~
~~WIEN, IM AUGUST 2015~~
~~GUMP - BÄ 1 - 11461- PD~~
~~WIEN, IM OKTOBER 2017~~
~~GUMP - BÄ 3 - 11834 - A - PD~~
~~WIEN, IM AUGUST 2019~~

ÜBERSICHT:

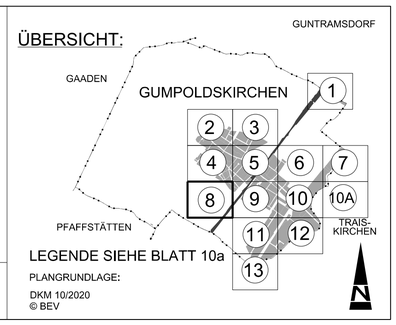

LEGENDE SIEHE BLATT 10a

PLANGRUNDLAGE:
DKM 10/2020
© BEV

MARKTGEMEINDE
GUMPOLDSKIRCHEN
POL. BEZIRK MÖDLING
BEBAUUNGSPLAN
ÄNDERUNG - NEUDARSTELLUNG

WINDHÄUFIGKEIT IN %

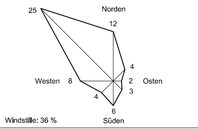

ÖFFENTLICHE AUFLAGE DES PLANENTWURFES

VON 17.08.2021

BIS 28.09.2021

DIESER PLAN (14 BLATT) IST BESTANDTEIL
DER VERORDNUNG DES GEMEINDERATES
MIT BESCHLUSS VOM 23.11.2021
TOP 1

MASZSTAB

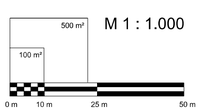

IN KRAFT GETRETEN AM

PRÜFUNGSKLAUSEL